



AREE SORVEGLIANZA DURANTE L'INTERVALLO

Sede: piano terra, primo piano, secondo piano - Succursale: primo piano

SEDE: PIANO TERRA

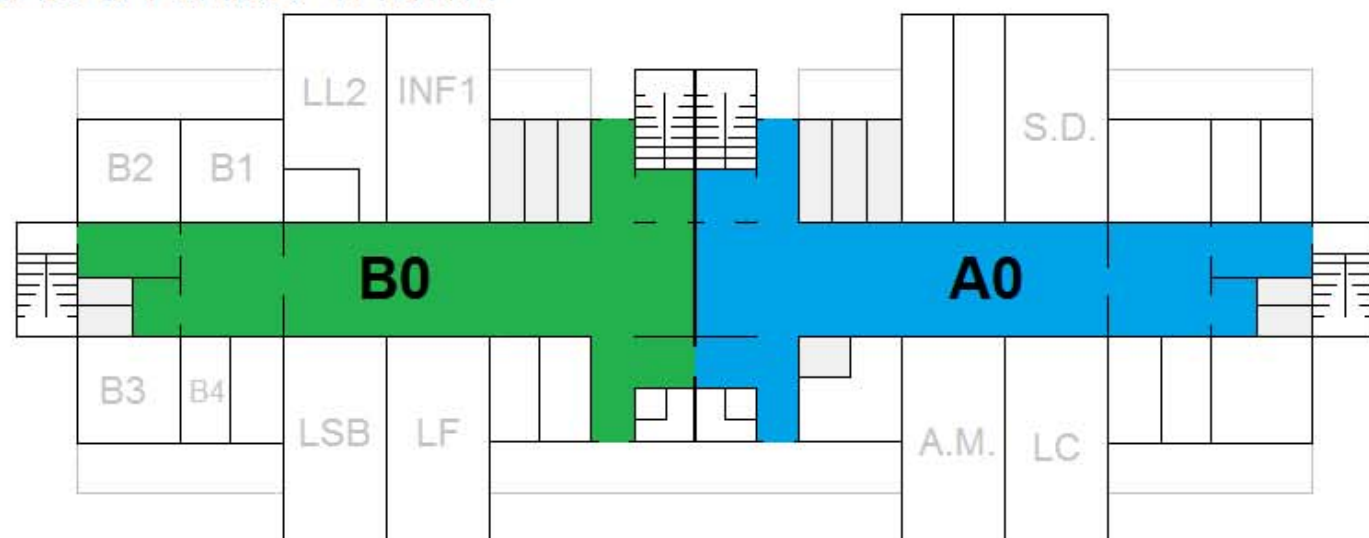


SUCCURSALE: PRIMO PIANO

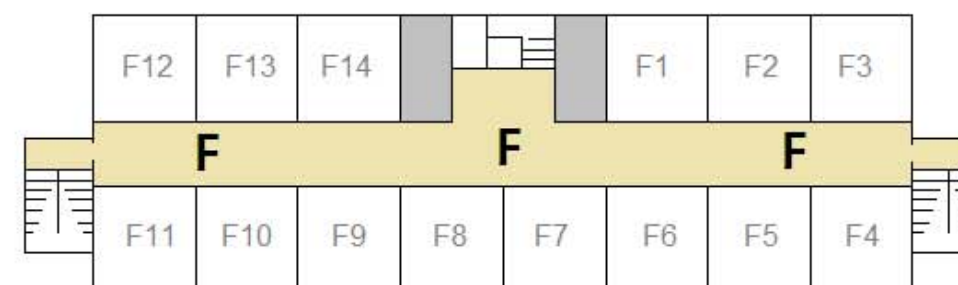

SEDE: PRIMO PIANO



SEDE: SECONDO PIANO

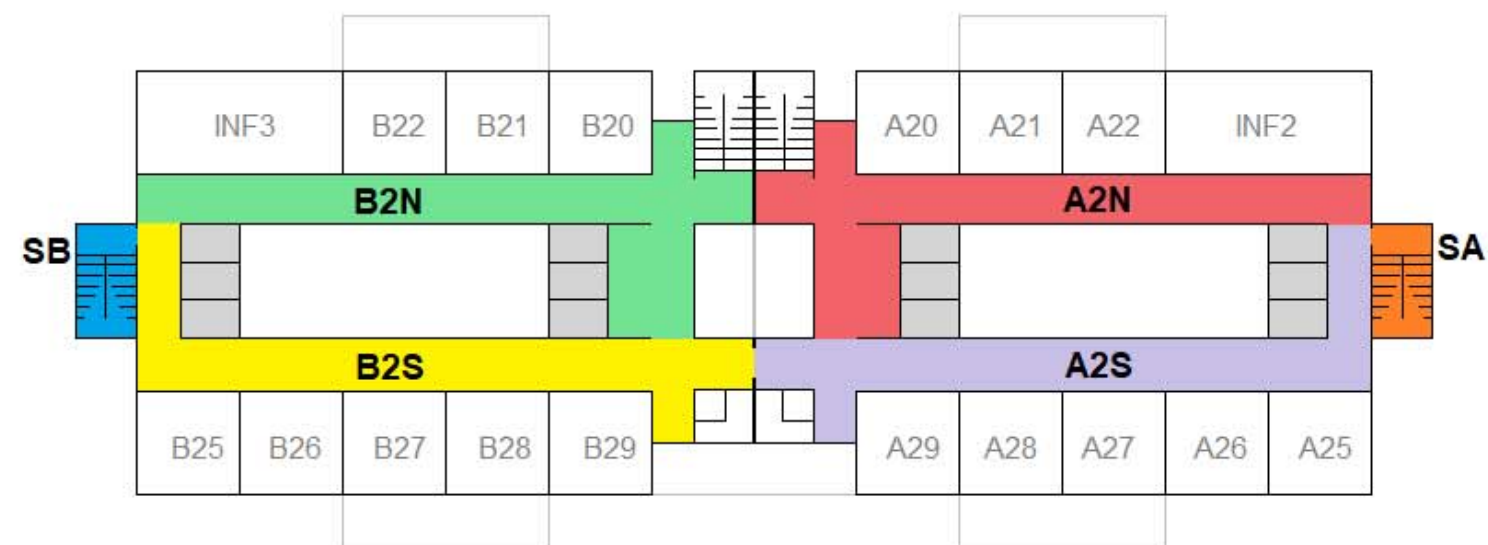

A0 Sede lato A. piano terra: atrio (compresa zona presidenza e uffici)

A1N Sede lato A. primo piano: corridoio aule da A10 a A14 e atrio scale interne

A1S Sede lato A. primo piano: corridoio aule da A15 a A19 e atrio scale emergenza

A2N Sede lato A. secondo piano: corridoio aule da A20 a INF2 e atrio scale interne

A2S Sede lato A. secondo piano: corridoio aule da A25 a A29 e atrio scale emergenza

B0 Sede lato B. piano terra: atrio (compresa zona con aule B1, B2 e B3)

B1N Sede lato B. primo piano: corridoio aule da B10 a B14 e atrio scale interne

B1S Sede lato B. primo piano: corridoio aule da B15 a B19 e atrio scale emergenza

B2N Sede lato B. secondo piano: corridoio aule da B20 a INF3 e atrio scale interne

B2S Sede lato B. secondo piano: corridoio aule da B25 a B29 e atrio scale emergenza

F Succursale. primo piano: corridoio e atrio scale

SB Scale di emergenza sede lato B

SA Scale di emergenza sede lato A

